


La documentación gráfica que aparece en este plano, comercializada o orientada a terceros, es meramente informativa y no constituye un contrato. No forma parte de ningún acuerdo contractual y el contenido visual puede ser modificado o sustituido por exigencias técnicas de la construcción facultativa o de la empresa promotora derivadas del Proyecto de Edificación y su ejecución.

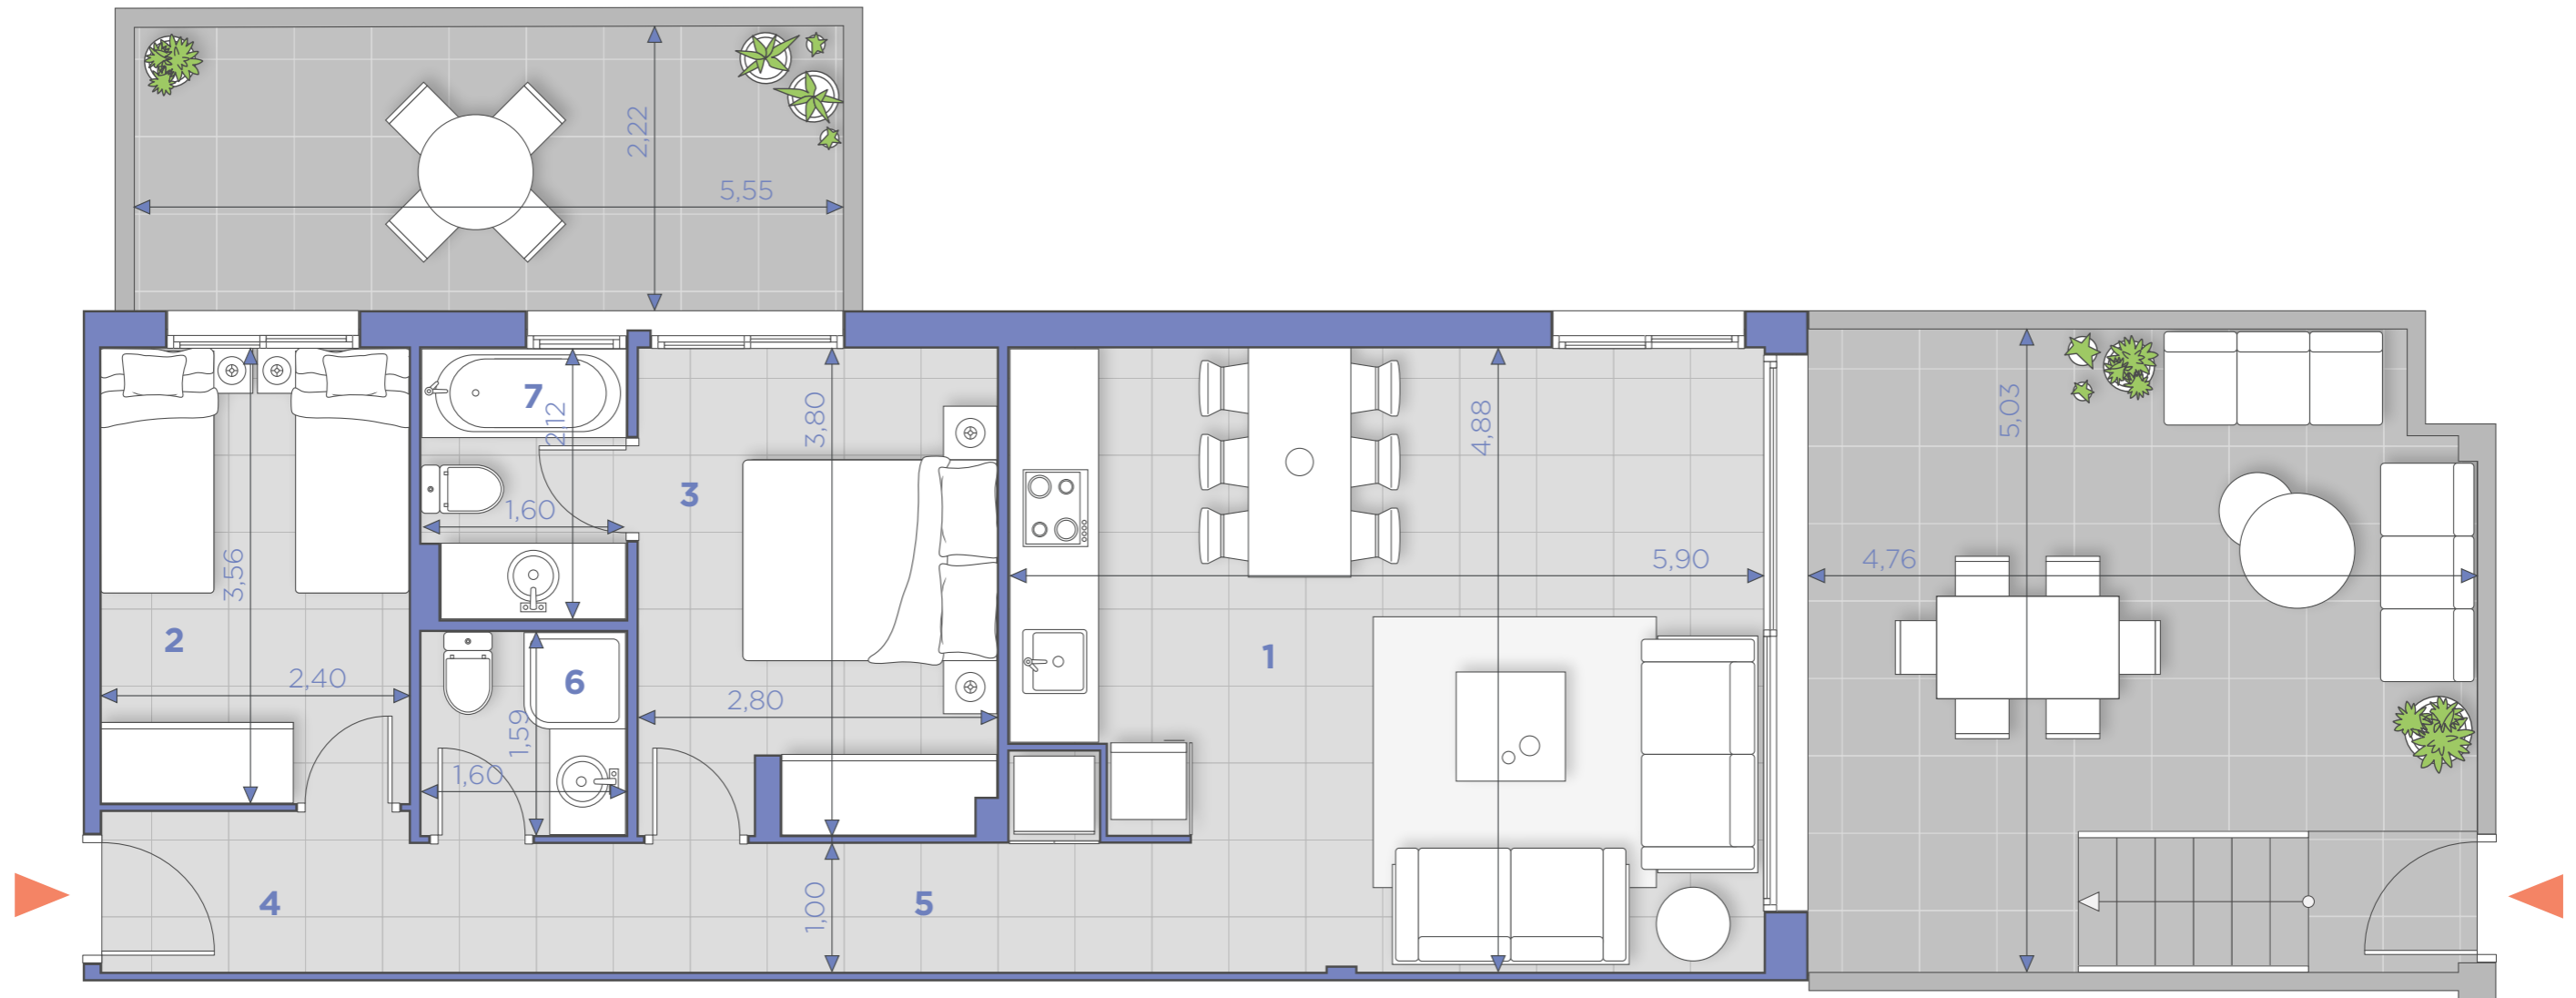

PLANTA BAJA
Puerta B1

1	Salón-comedor cocina	28.75 m ²	6	Aseo	2.55 m ²	Sup. terraza	36.30 m ²
2	Dormitorio 1	8.50 m ²	7	Baño	3.30 m ²	Sup. útil	61.40 m ²
3	Dormitorio 2	10.60 m ²				Sup. construida interior	70.50 m ²
4	Recibidor	3.00 m ²				Sup. construida vivienda	106.80 m ²
5	Distribuidor	4.70 m ²					

